




# Elargissement des trottoirs aux normes PMR et création de places de stationnement

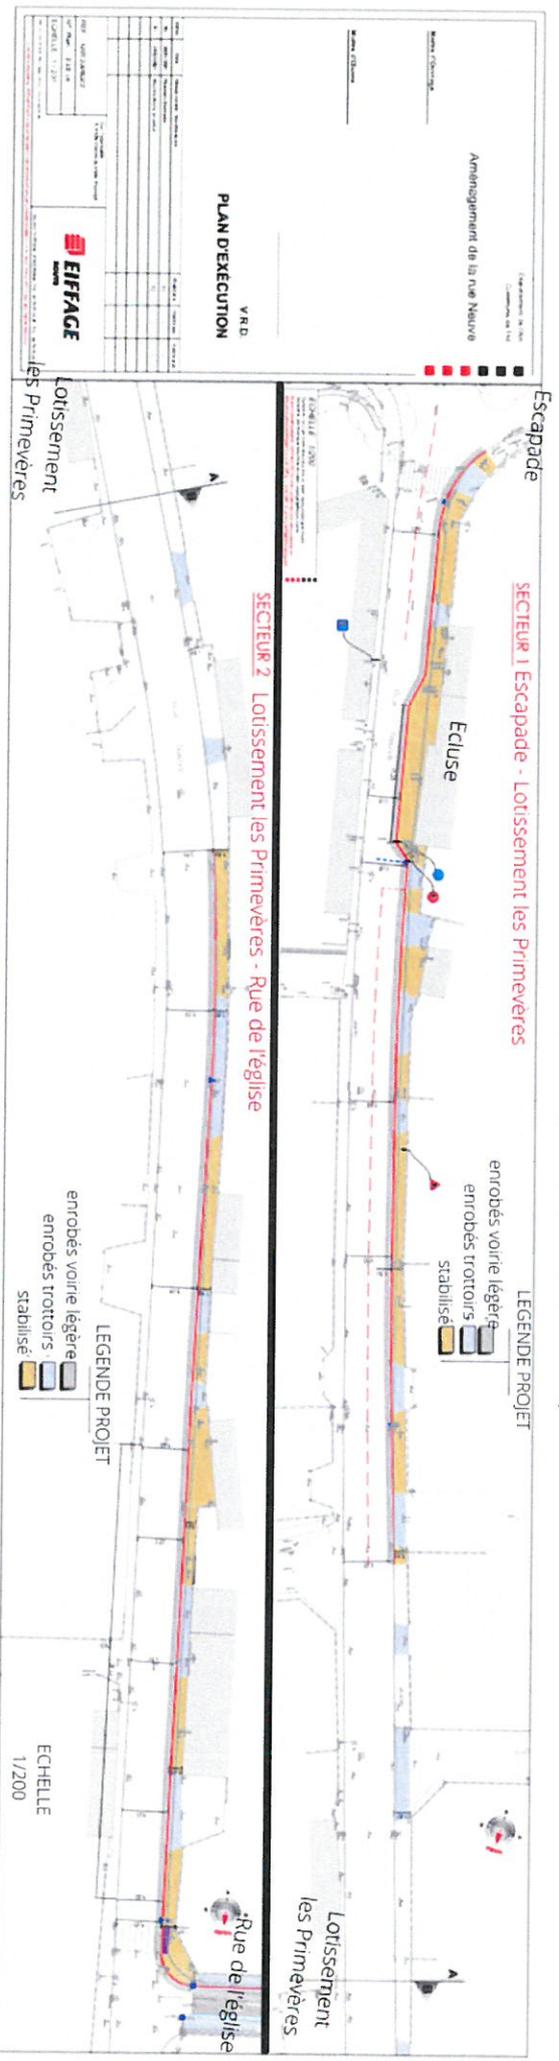

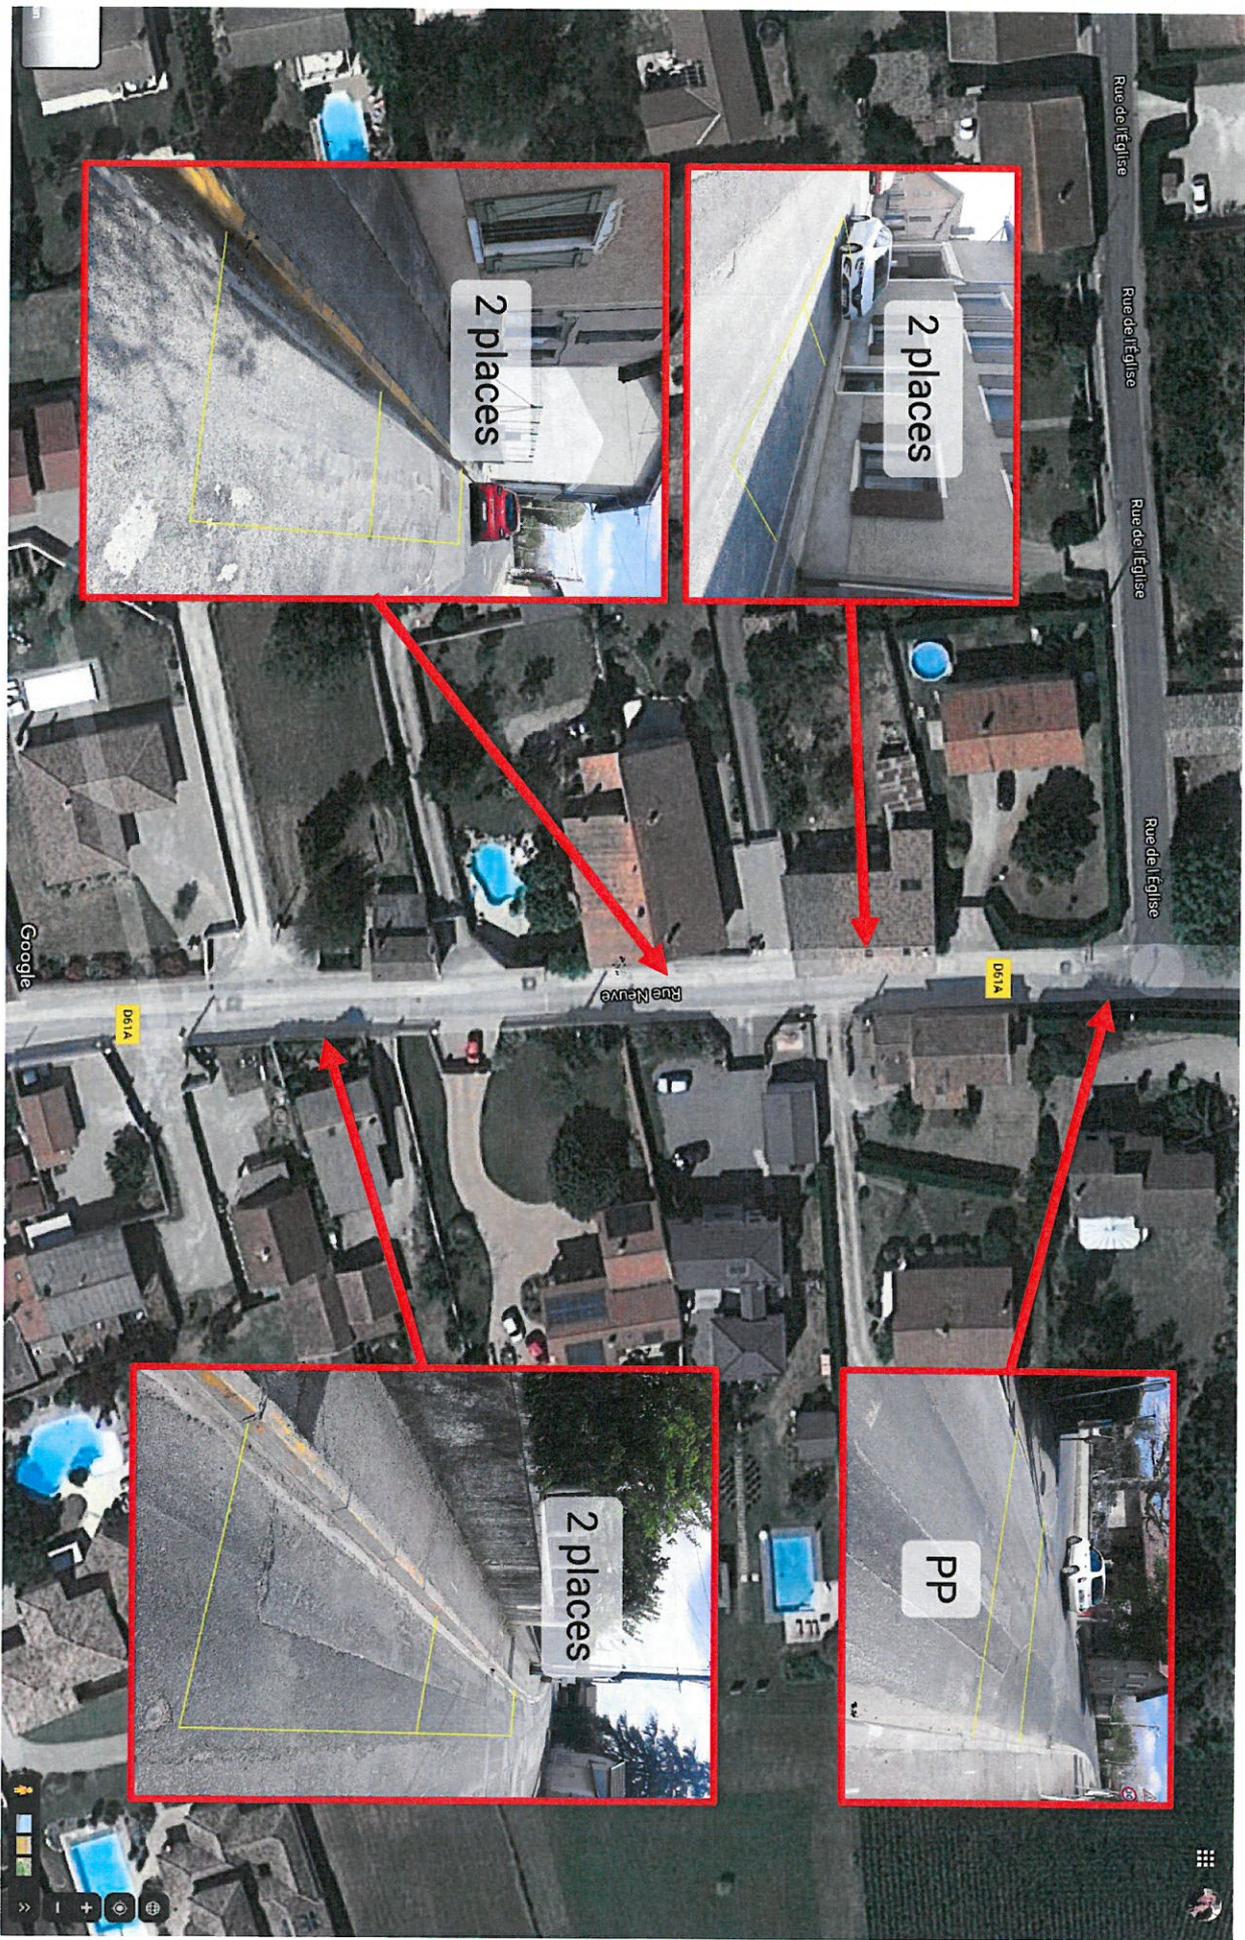

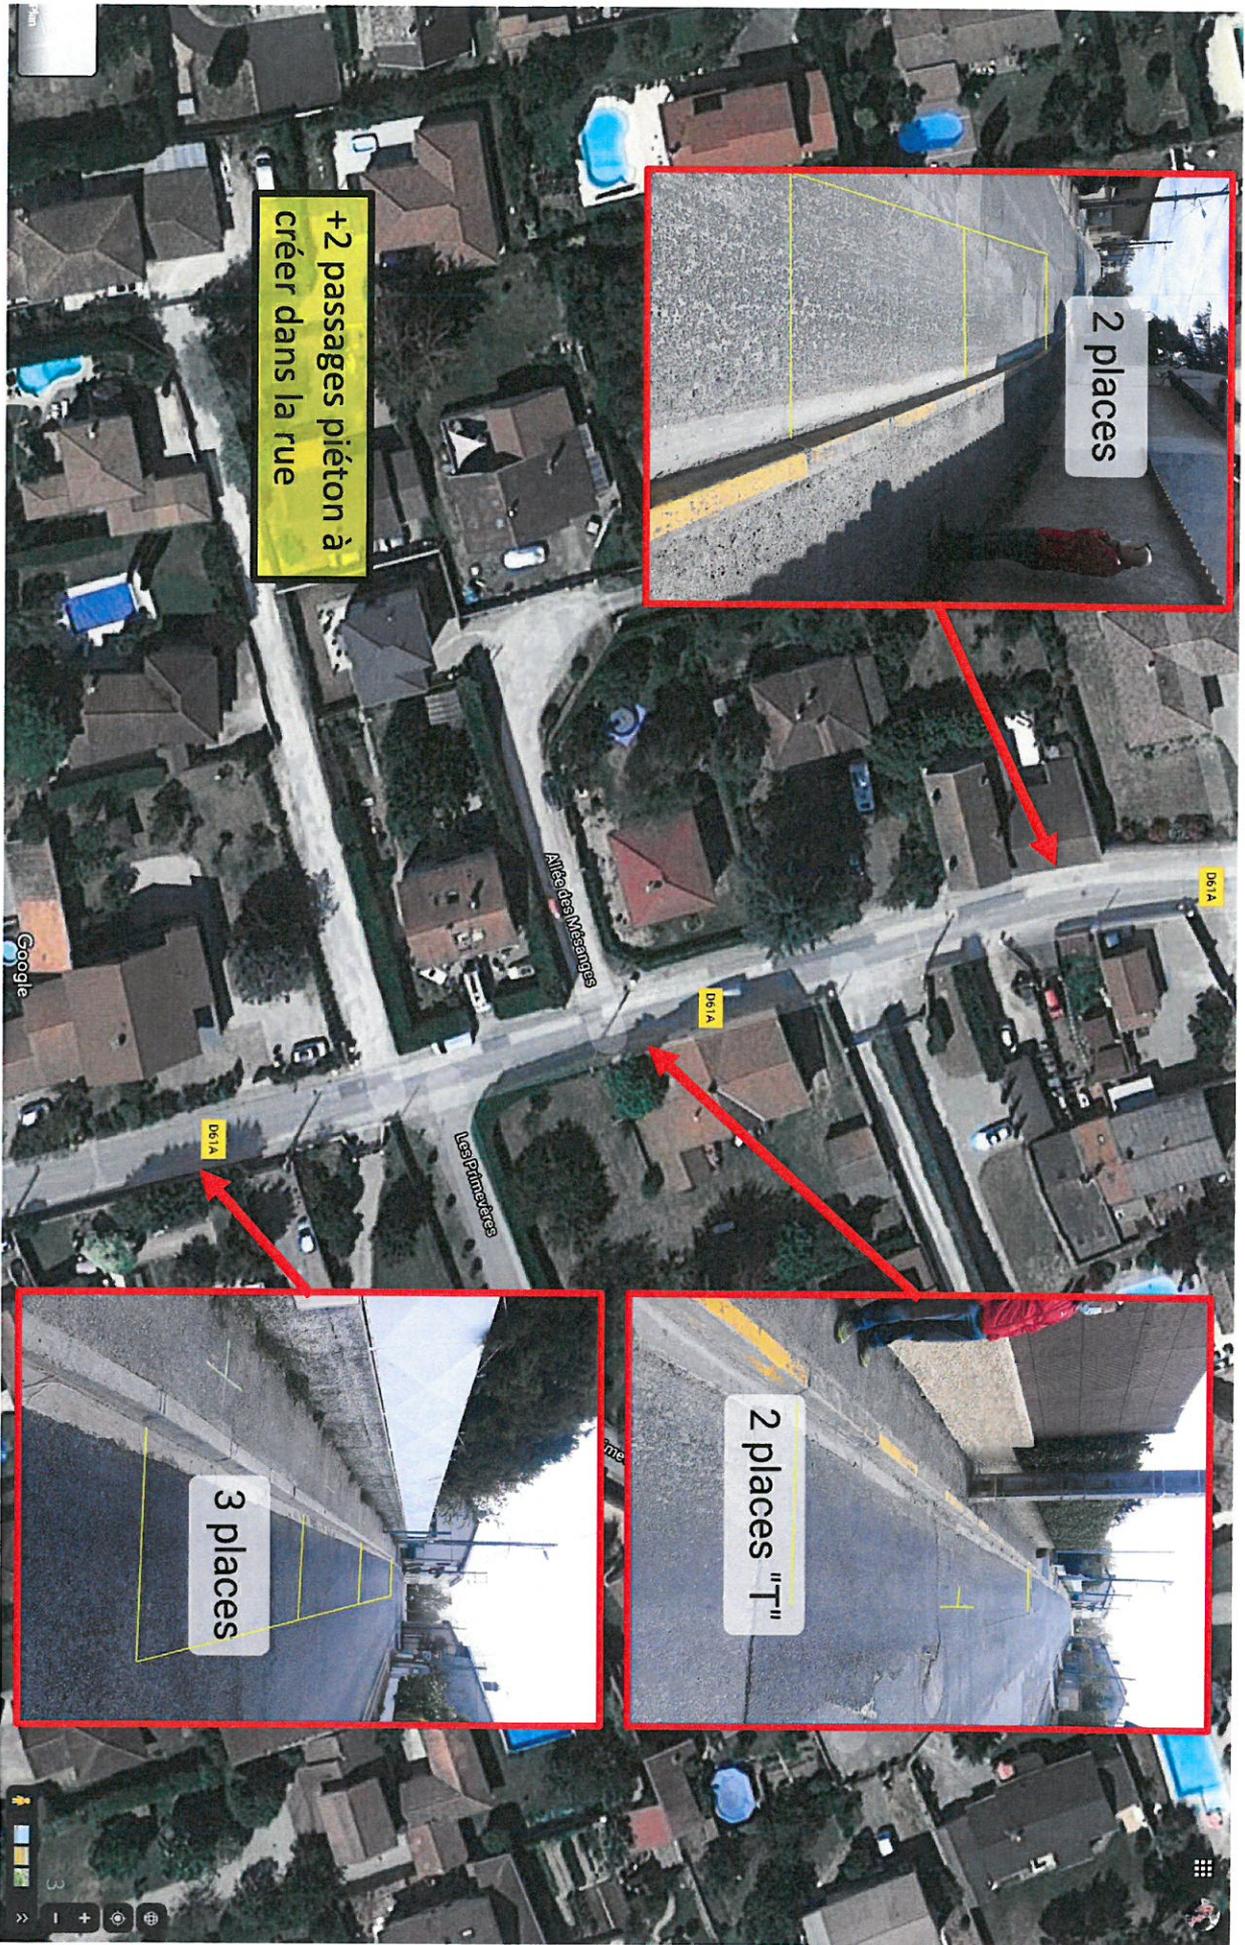

+2 passages piéton à créer dans la rue

2 places

2 places "T"

3 places